

主动公开

佛山市自然资源局三水分局文件

佛自然资三告〔2021〕97号

尼克佛山文化生态海岸项目配套工程项目 临时用地复垦验收结果公告

根据《土地复垦条例》、《土地复垦条例实施办法》和《广东省国土资源厅关于加强临时用地管理的通知》（粤国土资利用发〔2016〕35号）等文件要求，2021年6月28日，佛山市自然资源局三水分局组织验收了尼克佛山文化生态海岸项目配套工程项目复垦，来自相关行业的专家代表、佛山市三水区云东海街道自然资源管理所、佛山市三水区农业农村局、佛山市生态环境局三水分局、土地权属方和用地单位等代表进行了现场踏勘，听取了项目情况介绍，审阅了相关材料，经专家组质询和讨论，验收材料齐全，符合国家、省有关土地复垦验收的要求；经耕地质量评价和土壤检测，复垦后耕地质量不低于损

毁前，土壤环境质量符合有关标准。复垦工程质量符合土地复垦方案和《土地复垦质量控制标准》（TD/T1036-2013）要求。专家组同意通过复垦验收。

一、项目位置

复垦验收地块位于佛山市三水区云东海街道辑上九村。

二、复垦前土地情况

尼克佛山文化生态海岸项目配套工程项目临时用地复垦前地类总面积为 0.4524 公顷（旱地）。

三、土地复垦完成情况

土地复垦面积 0.4524 公顷，复垦方向为旱地，复垦率为 100%。

四、公告时间：

2021 年 7 月 8 日至 2021 年 8 月 7 日。

五、公告方式和地点：

张贴公告：佛山市三水区云东海街道办事处、三水区人民政府网。

六、公告意见反馈方式：

联系单位：佛山市自然资源局三水分局（佛山市三水区西南街道环城路 50 号）

联系人：陈欢容

联系电话：0757-87773828

附件：尼克佛山文化生态海岸项目配套工程临时用地土地
复垦验收影像图、竣工图

佛山市自然资源局三水分局

2021年7月8日


佛山市自然资源局三水分局办公室

2021年7月8日印发

尼克佛山文化生态海岸项目配套工程临时用地影像图



尼克佛山文化生态海岸项目配套工程临时用地土地复垦竣工图

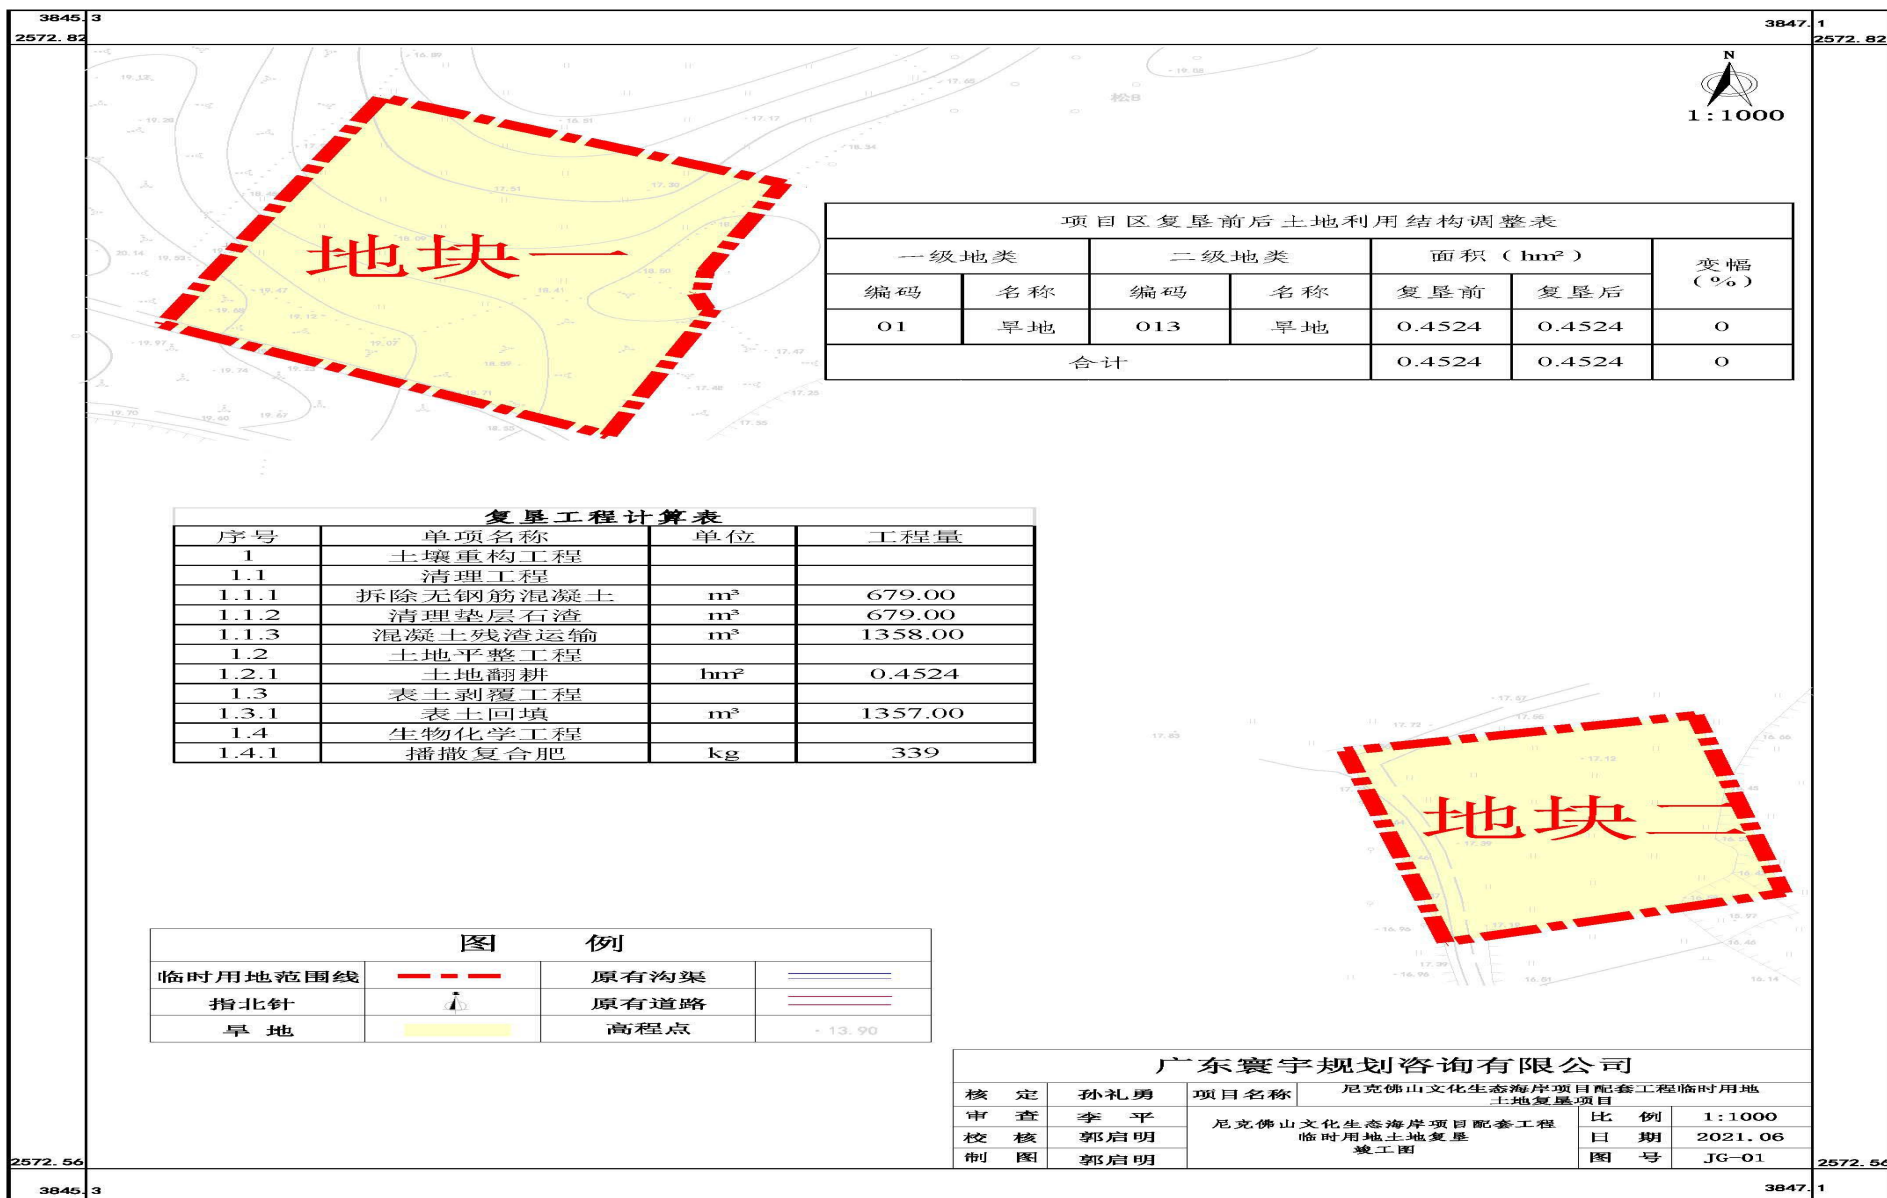

2000国家大地坐标系。
1985国家高程基准, 等高距为0.5米。

1:1000