

主动公开

# 佛山市自然资源局三水分局文件

佛自然资三告〔2023〕9号

## 佛山一环西拓工程北环第 BHS-01 合同段 临时用地复垦验收结果公告

根据《土地复垦条例》、《土地复垦条例实施办法》和《广东省国土资源厅关于加强临时用地管理的通知》（粤国土资利用发〔2016〕35号）等文件要求，2023年1月11日，佛山市自然资源局三水分局组织召开了佛山一环西拓工程北环第 BHS-01 合同段临时用地复垦验收专家会，来自相关行业的专家代表、佛山市三水区云东海街道办事处、佛山市三水区农业农村局、佛山市生态环境局三水分局、土地权属方和用地单位等代表进行了现场踏勘，听取了项目情况介绍，审阅了相关材料，经专家组质询和讨论，复垦区硬化地面的清理基本符合设计要求，土体翻松厚度基本合格、平整度基本合格，复垦工程质量基本

符合《土地复垦质量控制标准》（TD/T1036-2013）。土地复垦工作内容和施工程序符合国家、省有关土地复垦的政策和规范，基本达到《佛山一环西拓工程北环第 BHS-01 合同段临时用地土地复垦方案》的要求。验收材料基本齐全。专家组同意通过复垦验收。

### **一、项目位置**

复垦验收地块位于佛山市三水区云东海街道严村股份合作社赤岗坑西侧。

### **二、复垦前土地情况**

佛山一环西拓工程北环第 BHS-01 合同段临时用地复垦前地类总面积为 0.8940 公顷，根据三水区 2017 年度土地利用现状变更调查数据显示，地类为林地 0.8940 公顷。

### **三、土地复垦完成情况**

土地复垦面积 0.8940 公顷，均复垦为林地 0.8940 公顷，复垦率为 100%。基本落实完成《佛山一环西拓工程北环第 BHS-01 合同段临时用地土地复垦方案》确定的土地复垦目标和任务。

### **四、公告时间**

2023 年 2 月 17 日至 2023 年 3 月 17 日。

### **五、公告地点**

张贴公告地点：佛山市三水区云东海街道办事处、佛山市三水区森云东海街道严村股份合作社、三水区人民政府网。

### **六、公告意见反馈方式**

联系单位：佛山市自然资源局三水分局（佛山市三水区西南街道环城路 50 号）

联系人：陈金凤

联系电话：0757-87759991

附件：佛山一环西拓工程北环第 BHS-01 合同段临时用地土地复垦验收影像图、竣工图

佛山市自然资源局三水分局

2023年2月16日

---

抄送：云东海街道办事处。

---

佛山市自然资源局三水分局办公室

2023年2月16日印发

---

# 佛山市三水区西南街道2022年航拍图（局部）


佛山一环西拓工程北环第BHS-01合同段临时用地



图例

 项目用地红线

# 佛山一环西拓工程北环第BHS-01合同段临时用地（材料堆放场）项目土地复垦竣工图

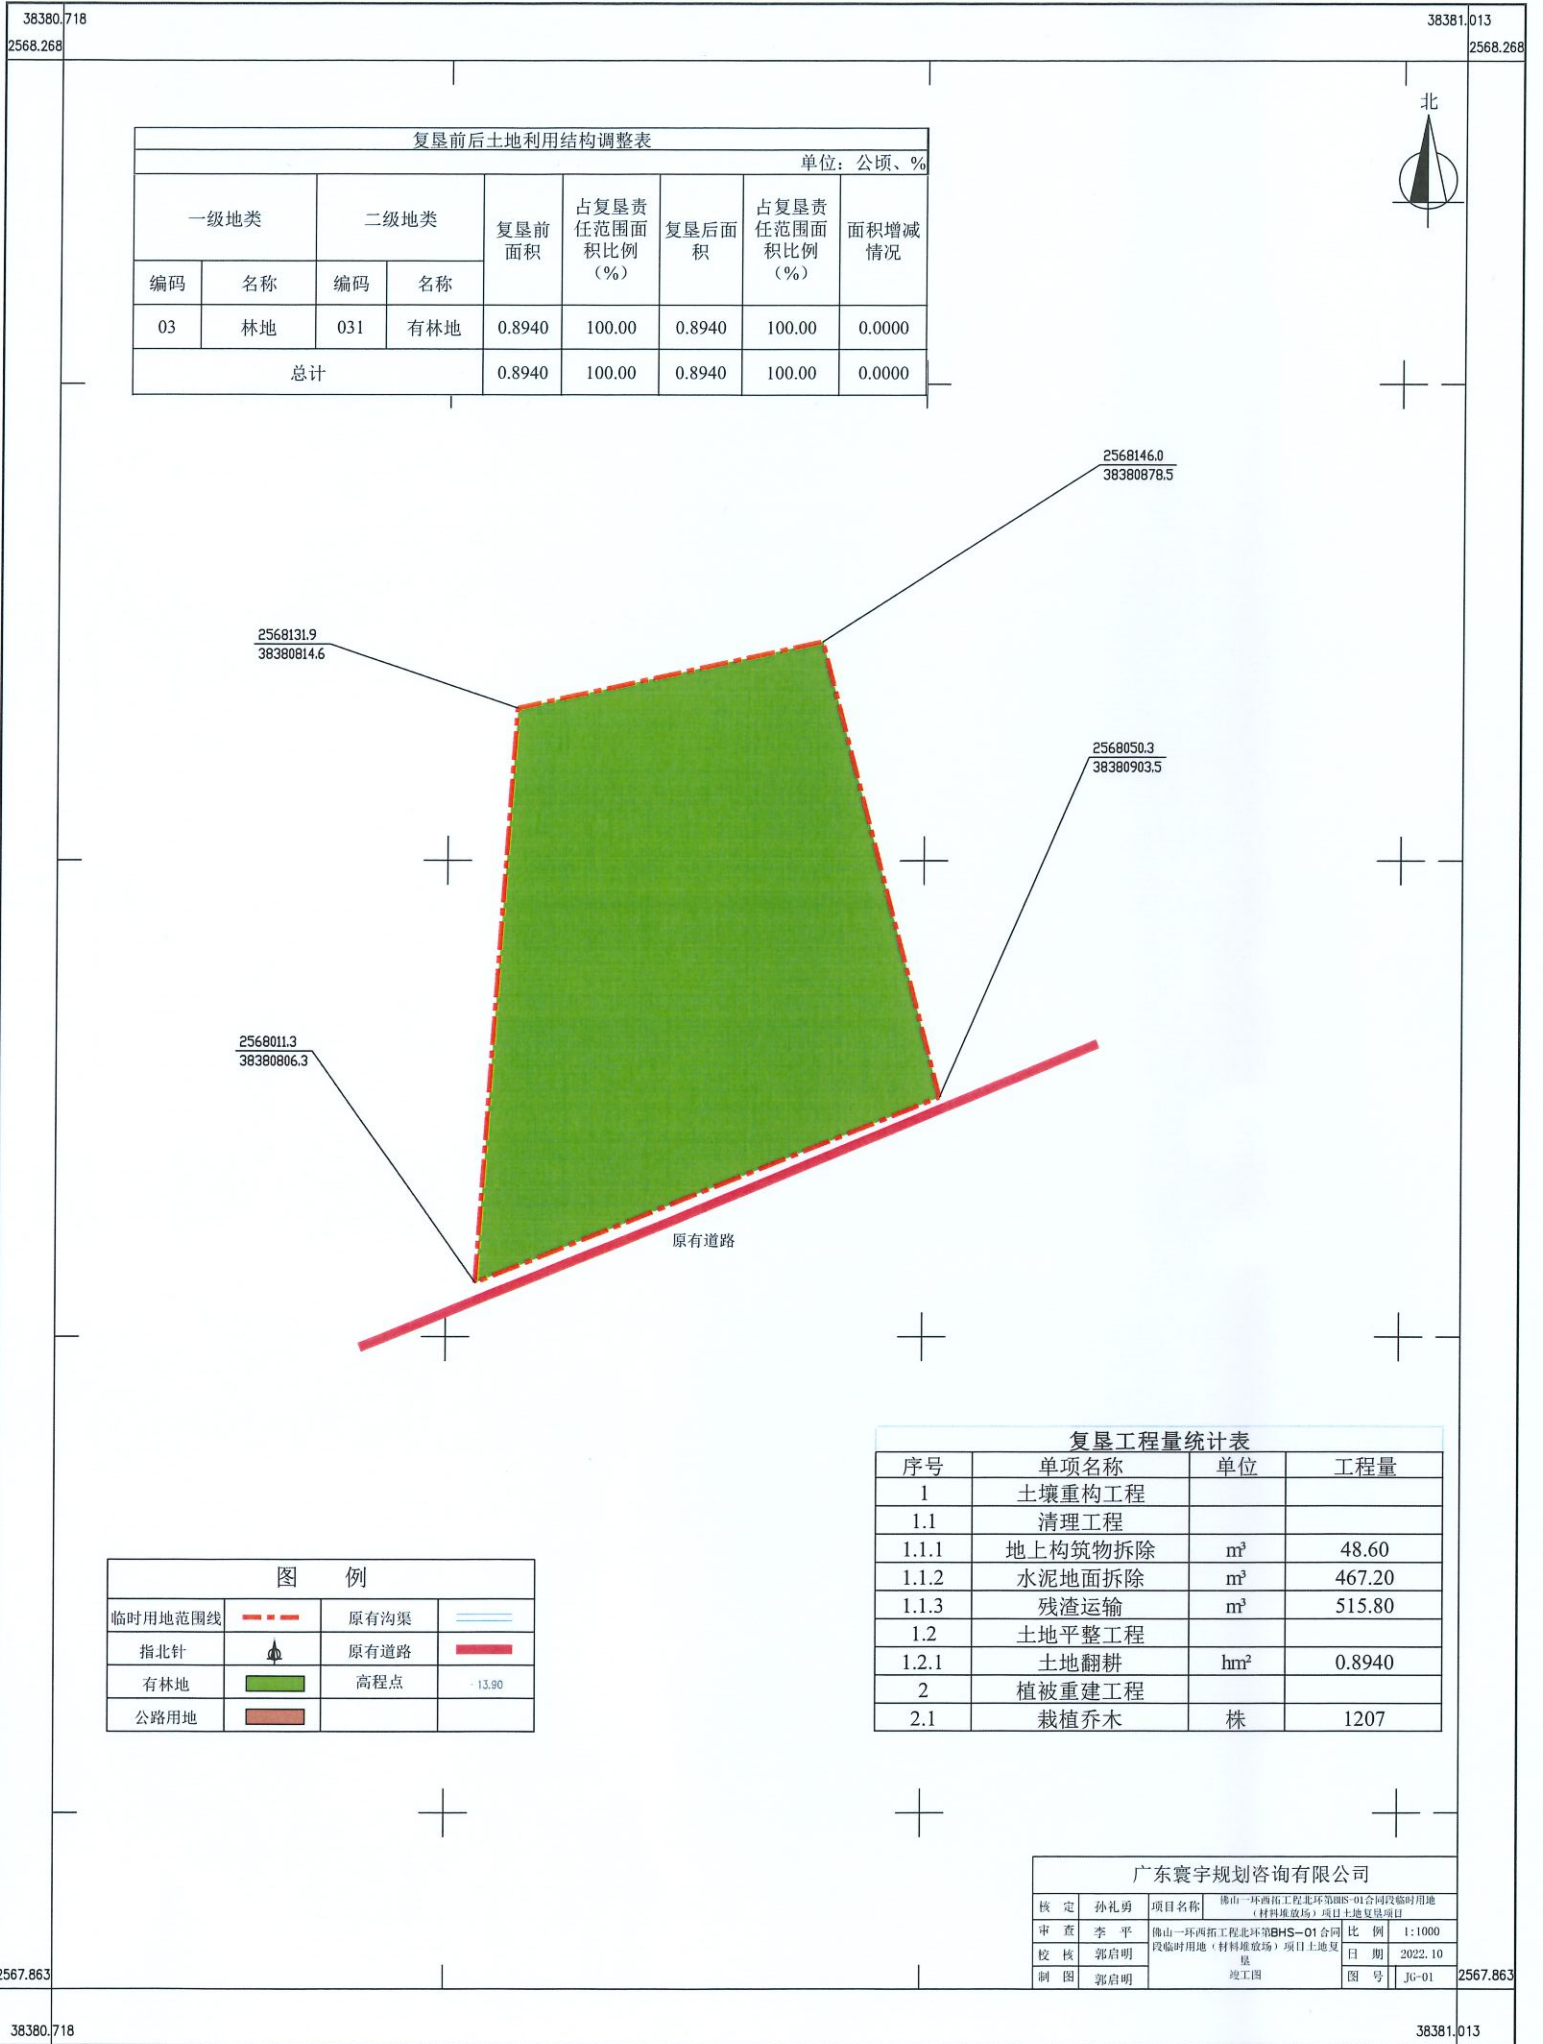

一级地类		二级地类		复垦前面积	占复垦责任范围面积比例 (%)	复垦后面积	占复垦责任范围面积比例 (%)	面积增减情况
编码	名称	编码	名称					
03	林地	031	有林地	0.8940	100.00	0.8940	100.00	0.0000
总计				0.8940	100.00	0.8940	100.00	0.0000

临时用地范围线	---	原有沟渠	——
指北针	↑	原有道路	——
有林地	■	高程点	· 13.90
公路用地	■		

序号	单项名称	单位	工程量
1	土壤重构工程		
1.1	清理工程		
1.1.1	地上构筑物拆除	m <sup>2</sup>	48.60
1.1.2	水泥地面拆除	m <sup>2</sup>	467.20
1.1.3	残渣运输	m <sup>3</sup>	515.80
1.2	土地平整工程		
1.2.1	土地翻耕	hm <sup>2</sup>	0.8940
2	植被重建工程		
2.1	栽植乔木	株	1207

核定	孙礼勇	项目名称	佛山一环西拓工程北环第BHS-01合同段临时用地（材料堆放场）项目土地复垦竣工图
审查	李平	比例	1:1000
校核	郭启明	日期	2022.10
制图	郭启明	图号	JG-01