

主动公开

佛山市自然资源局三水分局文件

佛自然资三告〔2023〕21号

佛山一环西拓工程 BHS-02 合同段材料堆场 临时用地复垦验收结果公告

根据《土地复垦条例》、《土地复垦条例实施办法》和《广东省国土资源厅关于加强临时用地管理的通知》（粤国土资利用发〔2016〕35号）等文件要求，2023年1月18日，佛山市自然资源局三水分局组织召开了佛山一环西拓工程 BHS-02 合同段材料堆场临时用地复垦验收专家会，来自相关行业的专家代表、佛山市三水区西南街道办事处、佛山市三水区农业农村局、佛山市生态环境局三水分局、土地权属方和用地单位等代表进行了现场踏勘，听取了项目情况介绍，审阅了相关材料，经专家组质询和讨论，复垦区材料堆场的清理基本符合设计要求，平整度基本合格、植被重建基本合格，复垦工程质量基本符合《土地复垦质量控制

标准》(TD/T1036-2013)。土地复垦工作内容和施工程序符合国家、省有关土地复垦的政策和规范,基本达到《佛山一环西拓工程 BHS-02 合同段材料堆场临时用地土地复垦方案》的要求。验收材料基本齐全。专家组同意通过复垦验收。

一、项目位置

复垦验收地块位于佛山市三水区西南街道天湖股份合作社经济社。

二、复垦前土地情况

佛山一环西拓工程 BHS-02 合同段材料堆场临时用地复垦前地类总面积为 2.0239 公顷,根据三水区 2017 年度土地利用现状变更调查数据显示,地类为其他草地 1.5611 公顷、村庄 0.4628 公顷。

三、土地复垦完成情况

土地复垦面积 2.0239 公顷,复垦为其他草地 1.5611 公顷、村庄 0.4628 公顷,复垦率为 100%。基本落实完成《佛山一环西拓工程 BHS-02 合同段材料堆场临时用地土地复垦方案》确定的土地复垦目标和任务。

四、公告时间:

2023 年 3 月 21 日至 2023 年 4 月 20 日。

五、公告地点:

张贴公告地点:佛山市三水区西南街道办事处、佛山市三水区西南街道天湖股份经济合作社、三水区人民政府网。

六、公告意见反馈方式：

联系单位：佛山市自然资源局三水分局（佛山市三水区西南街道环城路 50 号）

联系人：陈金凤

联系电话：0757-87759991

附件：佛山一环西拓工程 BHS-02 合同段材料堆场临时用地
土地复垦验收现场图、竣工图

佛山市自然资源局三水分局

2023年3月20日

抄送：西南街道办事处。


佛山市自然资源局三水分局办公室

2023年3月20日印发

佛山一环西拓工程 BHS-02 合同段材料堆场临时用地
土地复垦验收现场图



佛山一环西拓工程BHS-02合同段材料堆场临时用地土地复垦竣工图

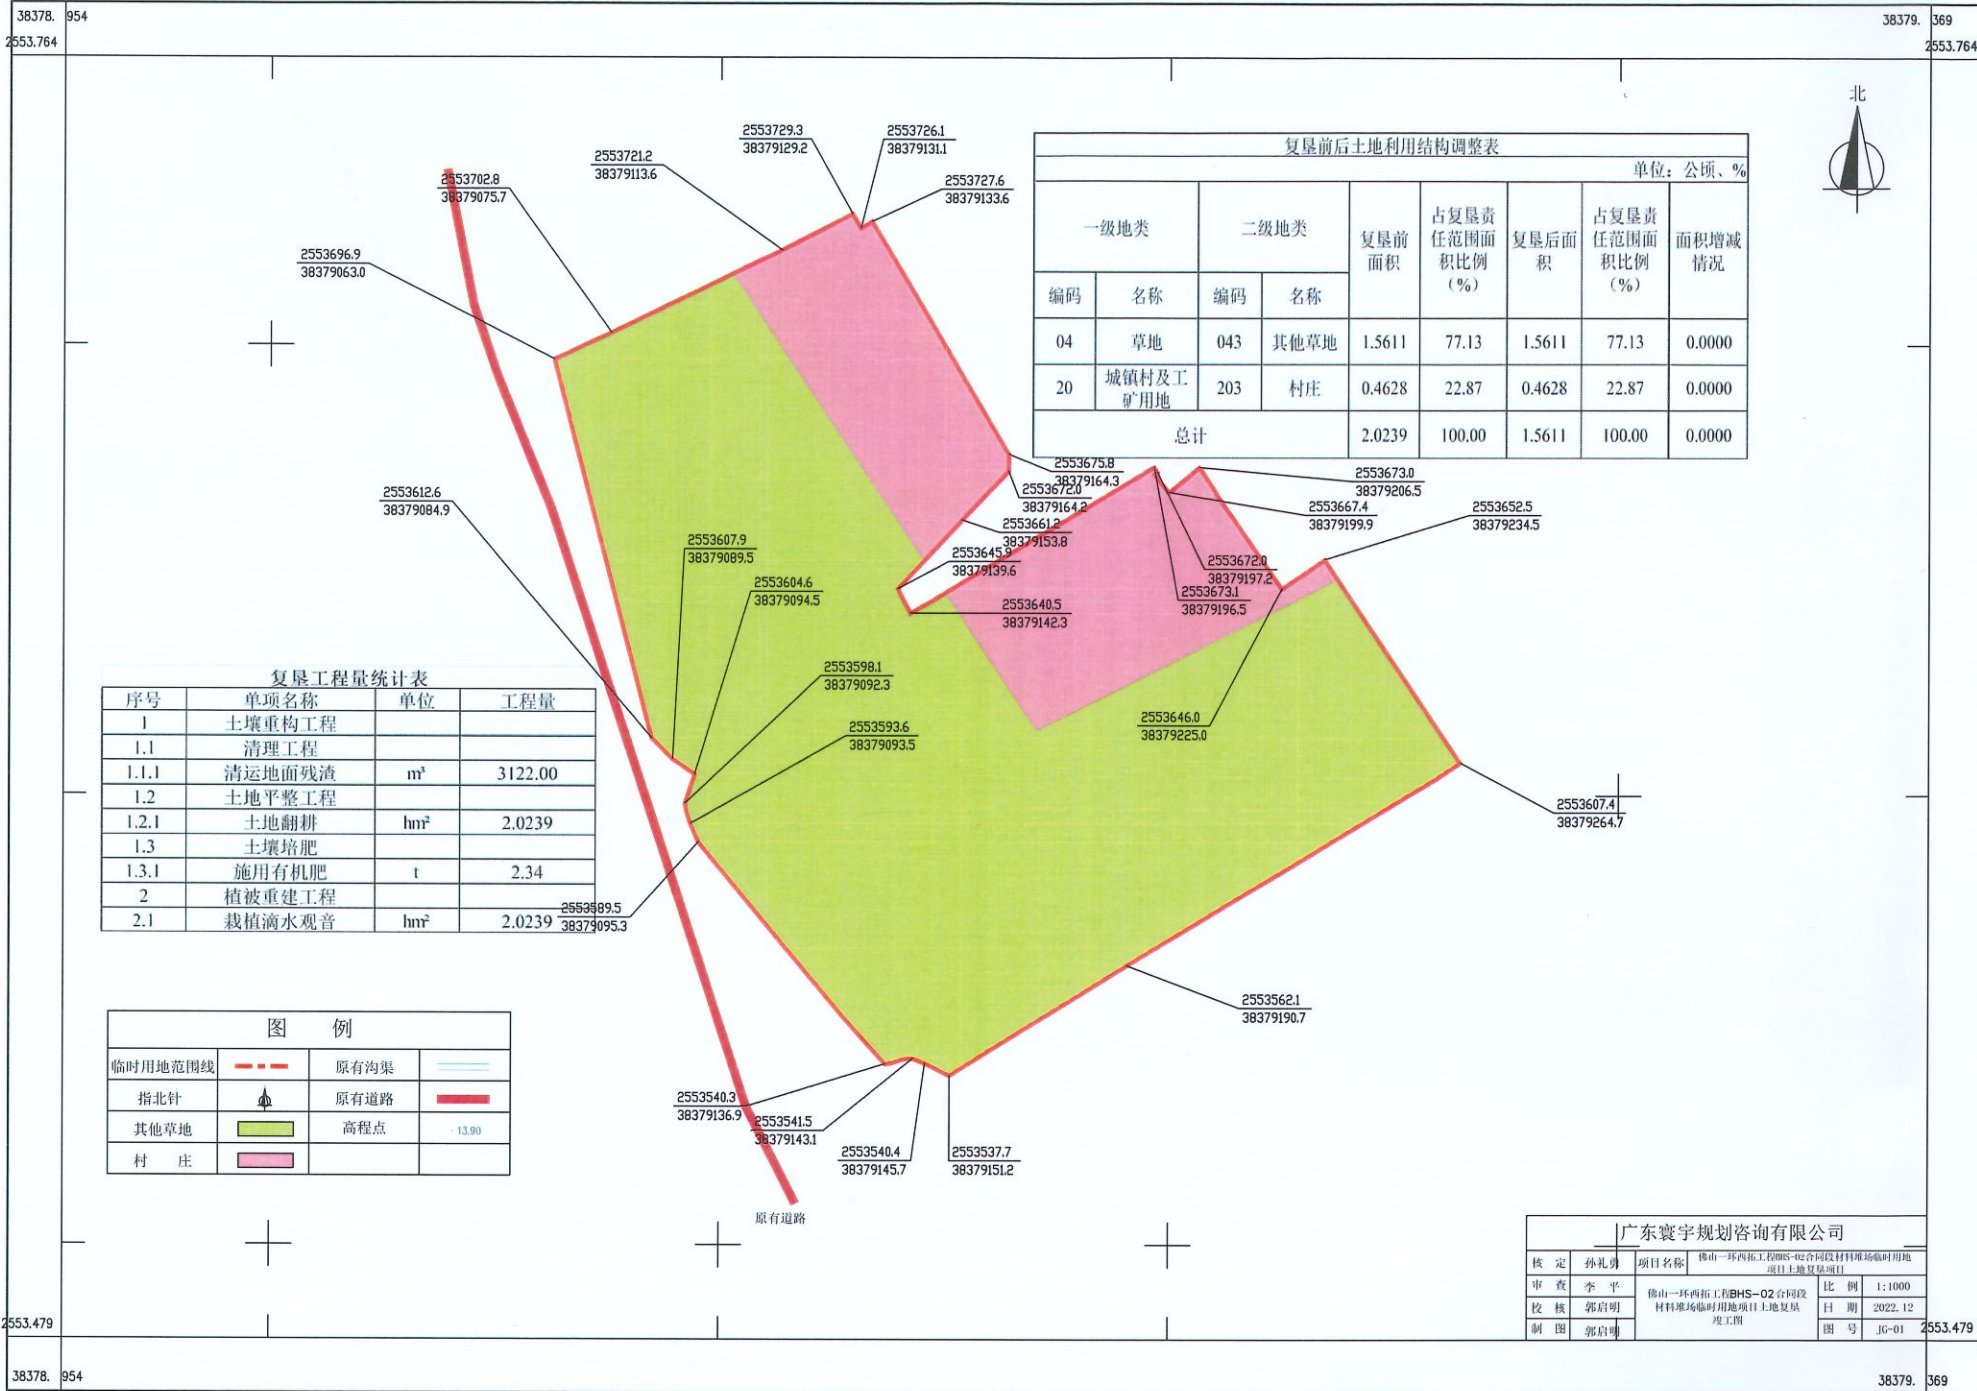

复垦前后土地利用结构调整表

单位: 公顷、%

一级地类		二级地类		复垦前面积	占复垦责任范围面积比例 (%)	复垦后面积	占复垦责任范围面积比例 (%)	面积增减情况
编码	名称	编码	名称					
04	草地	043	其他草地	1.5611	77.13	1.5611	77.13	0.0000
20	城镇村及工矿用地	203	村庄	0.4628	22.87	0.4628	22.87	0.0000
总计				2.0239	100.00	1.5611	100.00	0.0000

复垦工程量统计表

序号	单项名称	单位	工程量
1	土壤重构工程		
1.1	清理工程		
1.1.1	清运地面残渣	m ³	3122.00
1.2	土地平整工程		
1.2.1	土地翻耕	hm ²	2.0239
1.3	土壤培肥		
1.3.1	施用有机肥	t	2.34
2	植被重建工程		
2.1	栽植滴水观音	hm ²	2.0239

图 例

临时用地范围线	---	原有沟渠	——
指北针	↑	原有道路	——
其他草地	■	高程点	13.90
村庄	■		

广东寰宇规划咨询有限公司

核定	孙礼勇	项目名称	佛山一环西拓工程BHS-02合同段材料堆场临时用地项目土地复垦项目
审查	李平	比例	1:1000
校核	郭启明	日期	2022.12
制图	郭启明	图号	JG-01