

主动公开

佛山市自然资源局三水分局文件

佛自然资三告〔2023〕72号

广佛肇高速公路广州石井至肇庆大旺段工程 佛山段路面施工 S5 合同段（堆料场）临时用地 复垦验收结果公告

根据《土地复垦条例》、《土地复垦条例实施办法》和《广东省国土资源厅关于加强临时用地管理的通知》（粤国土资利用发〔2016〕35号）等文件要求，2023年10月10日佛山市自然资源局三水分局组织召开了广佛肇高速公路广州石井至肇庆大旺段工程佛山段路面施工 S5 合同段（堆料场）临时用地复垦验收专家会，来自相关行业的专家代表、佛山市三水区云东海街道自然资源管理所、佛山市三水区农业农村局、佛山市生态环境局三水分局、土地权属方和用地单位等代表进行了现场踏勘，听取了项目情况介绍，审阅了相关材料，经专家组质询和讨论，复垦区

清理工程基本符合设计要求、客土回填工程基本合格、土地翻耕工程基本合格、土壤改良工程基本合格、植被重建及配套工程基本合格，复垦工程质量基本符合《土地复垦质量控制标准》（TD/T1036-2013）。土地复垦工作内容和施工程序符合国家、省有关土地复垦的政策和规范，基本达到《广佛肇高速公路广州石井至肇庆大旺段工程佛山段路面施工 S5 合同段（堆料场）临时用地土地复垦方案》的要求。验收材料齐全。专家组同意通过复垦验收。

一、项目位置

复垦验收地块位于佛山市三水区云东海街道宝月村委会朱家村。

二、复垦前土地情况

广佛肇高速公路广州石井至肇庆大旺段工程佛山段路面施工 S5 合同段（堆料场）临时用地复垦前地类总面积为 4.0000 公顷，根据三水区 2017 年度土地利用现状变更调查数据显示，地类为旱地 3.2863 公顷、坑塘水面 0.6391 公顷、设施农用地 0.0746 公顷。

三、土地复垦完成情况

土地复垦面积 4.0000 公顷，复垦为旱地 4.0000 公顷，复垦率为 100%。基本落实完成《广佛肇高速公路广州石井至肇庆大旺段工程佛山段路面施工 S5 合同段（堆料场）临时用地土地复垦方案》确定的土地复垦目标和任务。

四、公告时间

2023年11月13日至2023年12月12日。

五、公告地点

张贴公告地点：佛山市三水区云东海街道办事处、佛山市三水区云东海街道宝月村委会朱家股份合作经济社、三水区人民政府网。

六、公告意见反馈方式

联系单位：佛山市自然资源局三水分局（佛山市三水区西南街道环城路50号）

联系人：陈金凤

联系电话：0757-87759991

附件：广佛肇高速公路广州石井至肇庆大旺段工程佛山段路面施工S5合同段（堆料场）临时用地影像图、竣工图

佛山市自然资源局三水分局

2023年11月10日

佛山市自然资源局三水分局办公室


2023年11月10日印发

广佛肇高速公路广州石井至肇庆大旺段工程
佛山段路面施工S5_合同段（堆料场）临时用地
2023年7月影像图（复垦中期）

1:10,000



广佛肇高速公路广州石井至肇庆大旺段工程佛山段路面施工S5合同段（堆料场） 临时用地土地复垦竣工图

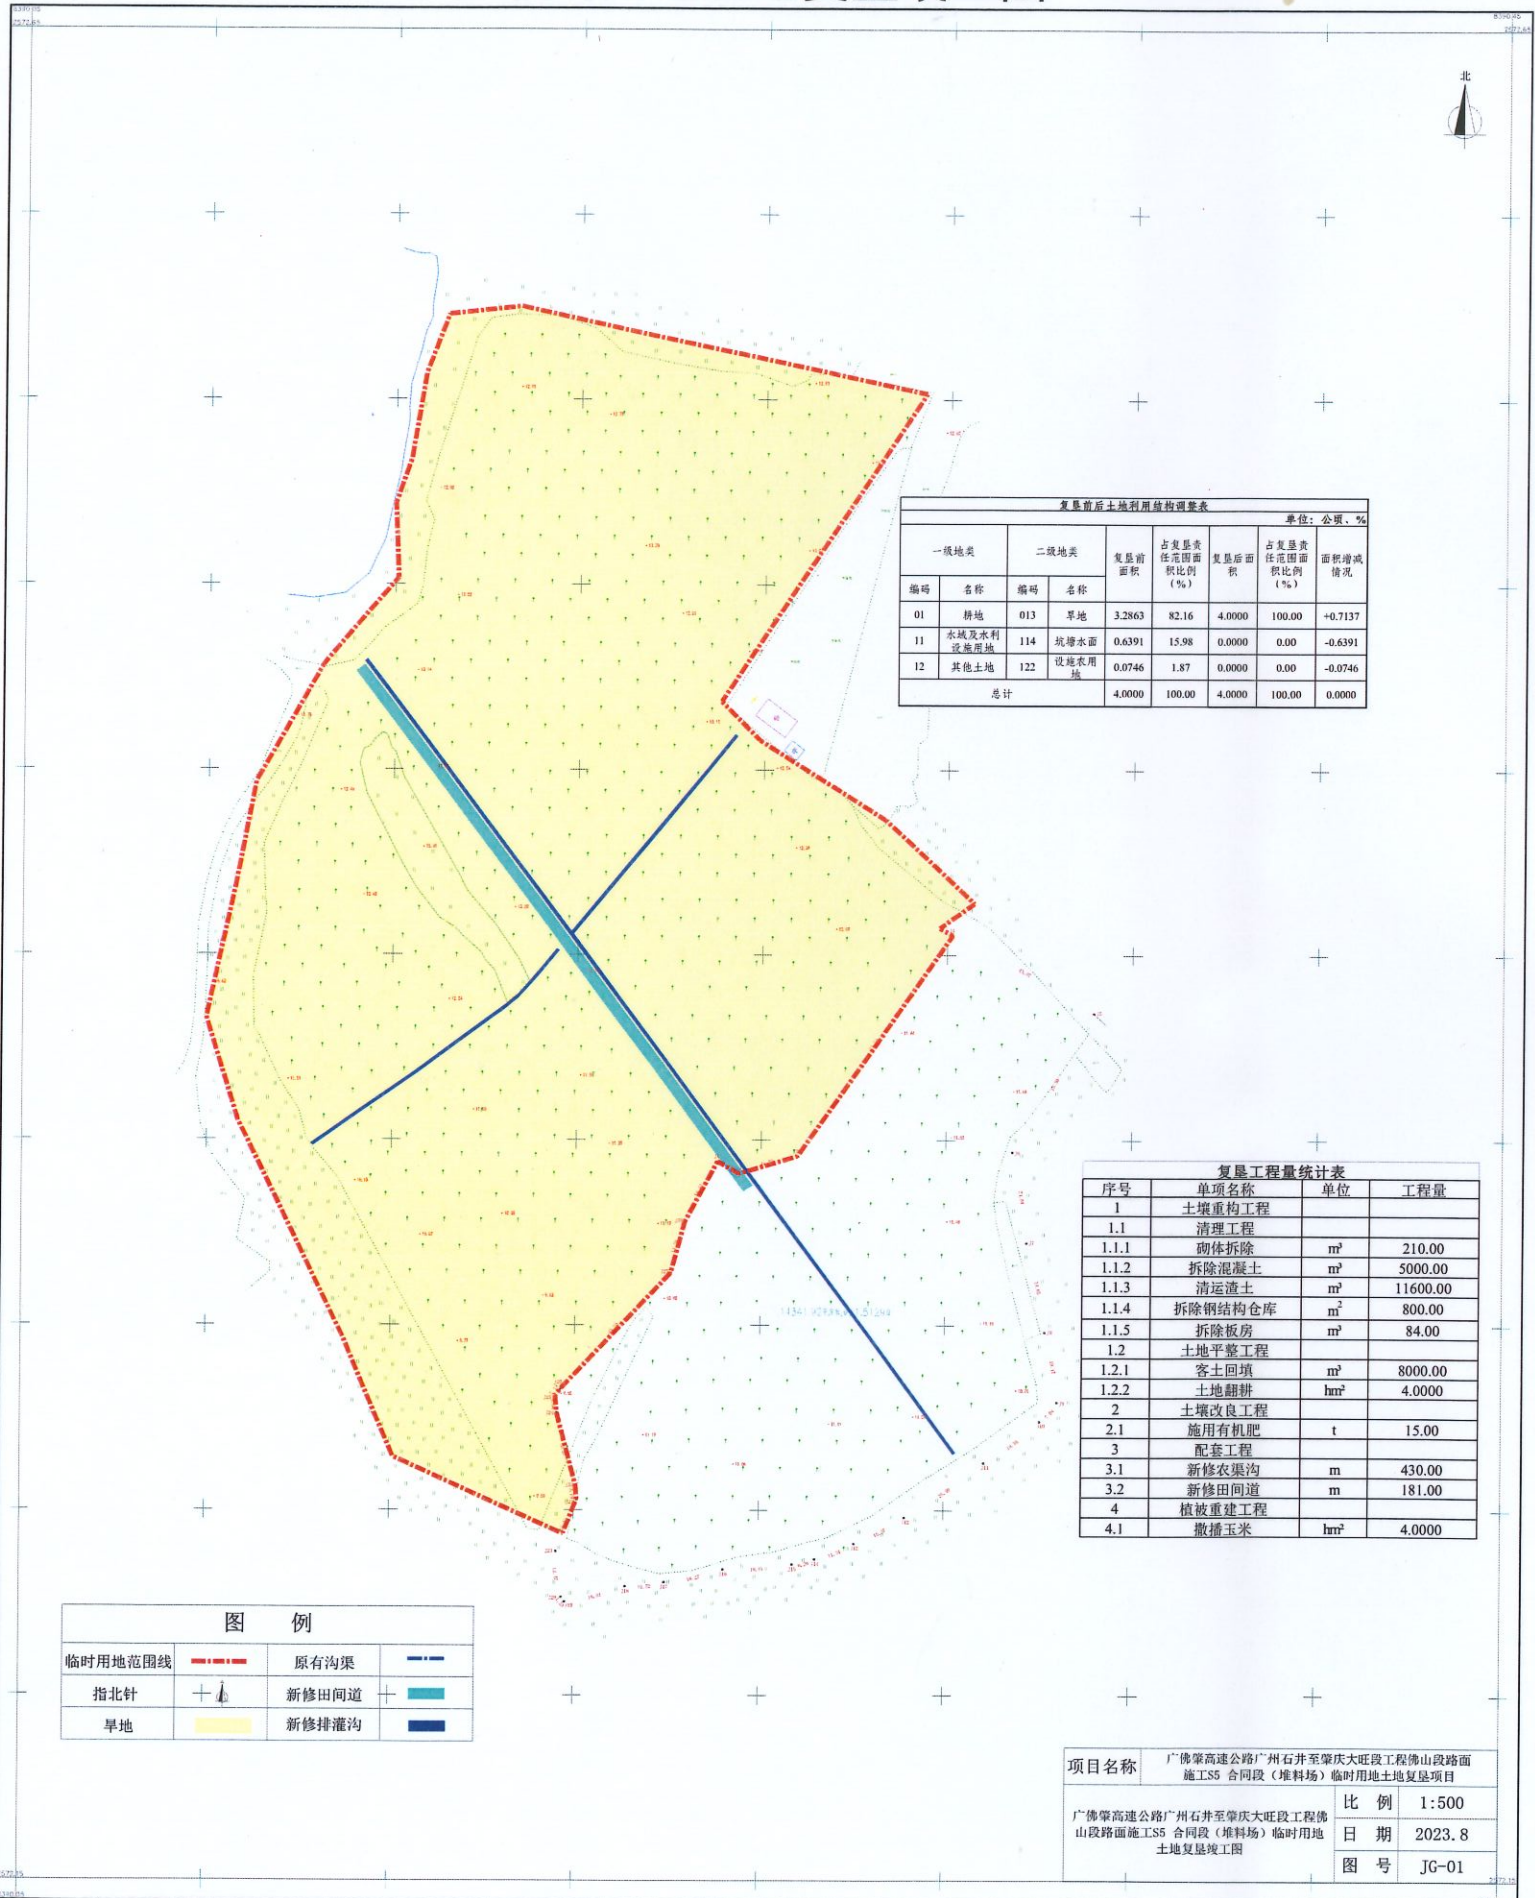

复垦前后土地利用结构调整表 单位：公顷、%

| 一级地类 | | 二级地类 | | 复垦前面积 | 占复垦责任范围面积比例 (%) | 复垦后面积 | 占复垦责任范围面积比例 (%) | 面积增减情况 |
|------|-----------|------|-------|--------|-----------------|--------|-----------------|---------|
| 编码 | 名称 | 编码 | 名称 | | | | | |
| 01 | 耕地 | 013 | 旱地 | 3.2863 | 82.16 | 4.0000 | 100.00 | +0.7137 |
| 11 | 水域及水利设施用地 | 114 | 坑塘水面 | 0.6391 | 15.98 | 0.0000 | 0.00 | -0.6391 |
| 12 | 其他土地 | 122 | 设施农用地 | 0.0746 | 1.87 | 0.0000 | 0.00 | -0.0746 |
| 总计 | | | | 4.0000 | 100.00 | 4.0000 | 100.00 | 0.0000 |

复垦工程量统计表

| 序号 | 单项名称 | 单位 | 工程量 |
|-------|---------|-----------------|----------|
| 1 | 土壤重构工程 | | |
| 1.1 | 清理工程 | | |
| 1.1.1 | 砌体拆除 | m ² | 210.00 |
| 1.1.2 | 拆除混凝土 | m ² | 5000.00 |
| 1.1.3 | 清运渣土 | m ² | 11600.00 |
| 1.1.4 | 拆除钢结构仓库 | m ² | 800.00 |
| 1.1.5 | 拆除板房 | m ² | 84.00 |
| 1.2 | 土地平整工程 | | |
| 1.2.1 | 客土回填 | m ² | 8000.00 |
| 1.2.2 | 土地翻耕 | hm ² | 4.0000 |
| 2 | 土壤改良工程 | | |
| 2.1 | 施用有机肥 | t | 15.00 |
| 3 | 配套工程 | | |
| 3.1 | 新修农渠沟 | m | 430.00 |
| 3.2 | 新修田间道 | m | 181.00 |
| 4 | 植被重建工程 | | |
| 4.1 | 撒播玉米 | hm ² | 4.0000 |

图 例

| | | | |
|---------|--|-------|--|
| 临时用地范围线 | | 原有沟渠 | |
| 指北针 | | 新修田间道 | |
| 旱地 | | 新修排灌沟 | |

| | | | |
|---|--|--------|--|
| 项目名称 | 广佛肇高速公路广州石井至肇庆大旺段工程佛山段路面施工S5合同段（堆料场）临时用地土地复垦项目 | | |
| 广佛肇高速公路广州石井至肇庆大旺段工程佛山段路面施工S5合同段（堆料场）临时用地土地复垦竣工图 | 比例 | 1:500 | |
| | 日期 | 2023.8 | |
| | 图号 | JG-01 | |