

主动公开

佛山市自然资源局三水分局文件

佛自然资三告〔2023〕73号

佛山市洋林生物科技建设项目办公用房 临时用地复垦验收结果公告

根据《土地复垦条例》、《土地复垦条例实施办法》和《广东省国土资源厅关于加强临时用地管理的通知》（粤国土资利用发〔2016〕35号）等文件要求，2023年11月30日佛山市自然资源局三水分局组织召开了佛山市洋林生物科技建设项目办公用房临时用地复垦验收专家会，来自相关行业的专家代表、佛山市三水区西南街道自然资源管理所、佛山市三水区农业农村局、佛山市生态环境局三水分局、土地权属方和用地单位等代表进行了现场踏勘，听取了项目情况介绍，审阅了相关材料，经专家组质询和讨论，复垦区建筑物拆除工程基本符合设计要求、平整工程基本符合设计要求、覆土工程基本合格、土壤改良工程基本合格、

植被恢复工程基本合格，复垦工程质量基本符合《土地复垦质量控制标准》（TD/T1036-2013）。土地复垦工作内容和施工程序符合国家、省有关土地复垦的政策和规范，基本达到《佛山市洋林生物科技建设项目办公用房临时用地土地复垦方案》的要求。验收材料齐全。专家组同意通过复垦验收。

一、项目位置

复垦验收地块位于佛山市三水区西南街道五顶岗村。

二、复垦前土地情况

佛山市洋林生物科技建设项目办公用房临时用地复垦前地类总面积为 0.3822 公顷，根据三水区 2018 年度土地利用现状变更调查数据显示，地类为坑塘水面 0.0916 公顷，沟渠 0.061 公顷，建制镇 0.2296 公顷。

三、土地复垦完成情况

土地复垦面积 0.3822 公顷，复垦为其他园地 0.3822 公顷，复垦率为 100%。基本落实完成《佛山市洋林生物科技建设项目办公用房临时用地土地复垦方案》确定的土地复垦目标和任务。

四、公告时间

2023 年 12 月 5 日至 2024 年 1 月 4 日。

五、公告地点

张贴公告地点：佛山市三水区西南街道办事处、佛山市三水区西南街道五顶岗股份经济合作联合社、佛山市西南水都饮料基地投资有限公司、三水区人民政府网。

六、公告意见反馈方式

联系单位：佛山市自然资源局三水分局（佛山市三水区西南街道环城路 50 号）

联系人：陈金凤

联系电话：0757-87759991

附件：佛山市洋林生物科技建设项目办公用房临时用地现场影像图、竣工图

佛山市自然资源局三水分局

2023 年 12 月 5 日



佛山市自然资源局三水分局办公室

2023 年 12 月 5 日印发

佛山市洋林生物科技建设项目临时办公用房土地复垦竣工图



1: 1000

地块编号	复垦地类	面积 (hm^2)	土壤重构工程						植被重建工程			
			清理工程				覆土工程		平整工程	土壤改良	芒果树 (株)	撒播大叶 油草籽 (hm^2)
			清除硬化 (m^2)	清除基层 (m^2)	砂渣外运 (m^3)	石渣外运 (m^3)	客土外购及 运输(m^3)	客土回填 (m^3)	土地翻耕 (hm^2)	林业专用 肥(斤)		
FK01	其他园地	0.3822	764.40	382.20	764.40	382.20	1146.61	1146.61	0.3822	1195.00	239	0.3822
合计		0.3822	764.40	382.20	764.40	382.20	1146.61	1146.61	0.3822	1195.00	239	0.3822

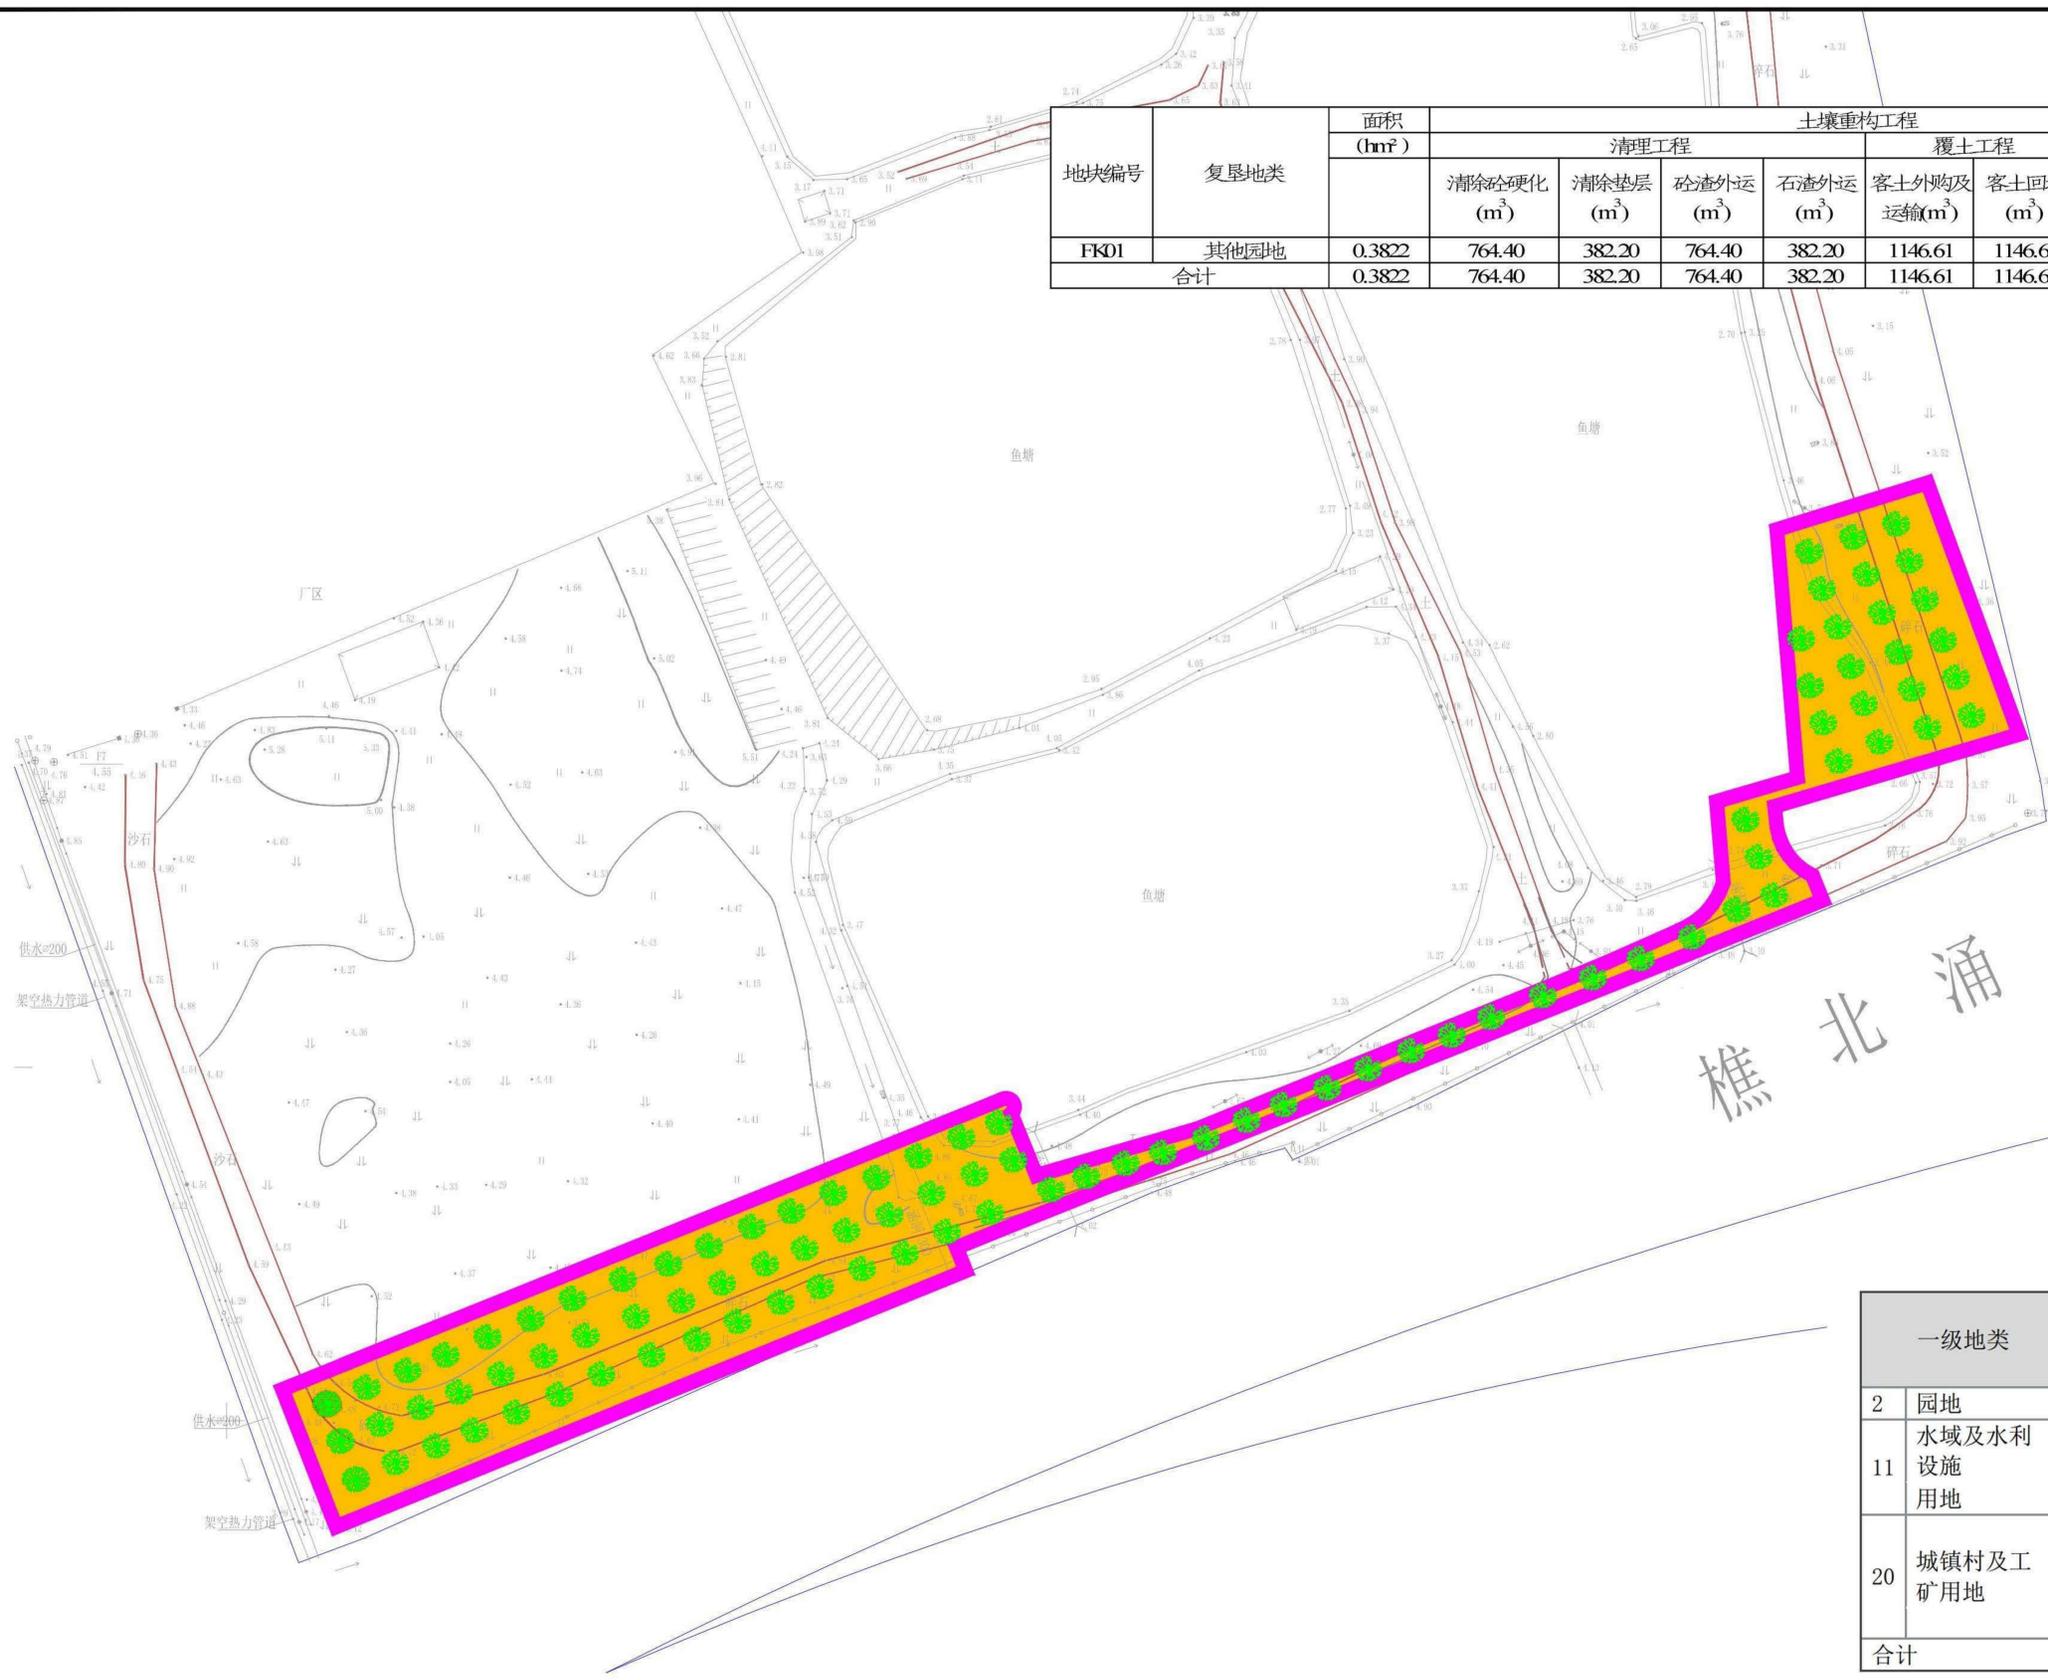


表2-1 复垦前后土地利用结构调整表

单位: 公顷

一级地类	二级地类	复垦前 面积 (hm^2)	复垦后 面积 (hm^2)	增减量
2 园地	23 其他园地	0	0.3822	+0.3822
11 水域及水利 设施 用地	114 坑塘水面	0.0916	0	-0.0916
	117 沟渠	0.061	0	-0.061
20 城镇村及工 矿用地	202 建制镇	0.2296	0	-0.2296
合计		0.3822	0.3822	0

图例

其他园地		原有水系	
复垦区范围线		原有道路	
高程点		芒果树	

佛山科学技术学院

审查		佛山市洋林生物科技建设项目临时办公用房土地复垦					
校核							
设计							
制图		日期	2023.10	比例	1:1000	图号	TDFK02

佛山市洋林生物科技建设项目办公用房临时用地现场影像图

