

主动公开

佛山市自然资源局三水分局文件

佛自然资三告〔2024〕7号

佛山市塘西大道三期（桃园路—S263广云路段） 工程项目部搅拌站和预制场临时用地复垦验收 结果公告

根据《土地复垦条例》、《土地复垦条例实施办法》和《广东省国土资源厅关于加强临时用地管理的通知》（粤国土资利用发〔2016〕35号）等文件要求，2023年12月24日佛山市自然资源局三水分局组织召开了佛山市塘西大道三期（桃园路—S263广云路段）工程项目部搅拌站和预制场临时用地复垦验收专家会，来自相关行业的专家代表、佛山市三水区云东海街道管理所、佛山市三水区农业农村局、佛山市生态环境局三水分局、土地权属方和用地单位等代表进行了现场踏勘，听取了项目情况介绍，审阅了相关材料，经专家组质询和讨论，复垦区清理工程基本符合

设计要求、犁底层构筑工程基本合格、客土回填工程基本合格、土地翻耕基本合格、土壤改良工程基本合格、配套工程基本合格、植被重建工程基本合格，复垦工程质量基本符合《土地复垦质量控制标准》（TD/T1036-2013）。土地复垦工作内容和施工程序符合国家、省有关土地复垦的政策和规范，基本达到《佛山市塘西大道三期（桃园路—S263 广云路段）工程项目部搅拌站和预制场临时用地土地复垦方案》的要求。验收材料基本齐全。专家组同意通过复垦验收。

一、项目位置

复垦验收地块位于佛山市三水区云东海街道云庭大道西侧 1 号地块、塘西三期北侧 1 号地块。

二、复垦前土地情况

佛山市塘西大道三期（桃园路—S263 广云路段）工程项目部搅拌站和预制场临时用地复垦前地类总面积为 1.7777 公顷，根据三水区 2018 年度土地利用现状变更调查数据显示，地类为水田 0.0368 公顷，可调坑塘水面 1.7084 公顷、沟渠 0.0325 公顷。

三、土地复垦完成情况

土地复垦面积 1.7777 公顷，复垦为水田 0.0368 公顷、旱地 1.7409，复垦率为 100%。基本落实完成《佛山市塘西大道三期（桃园路—S263 广云路段）工程项目部搅拌站和预制场临时用地土地复垦方案》确定的土地复垦目标和任务。

四、公告时间

2024年2月23日至2024年3月23日。

五、公告地点

张贴公告地点：佛山市三水区云东海街道办事处、佛山市三水区森林公园发展公司、三水区人民政府网。

六、公告意见反馈方式

联系单位：佛山市自然资源局三水分局（佛山市三水区西南街道环城路50号）

联系人：曾学平

联系电话：0757-87773103

附件：佛山市塘西大道三期（桃园路—S263广云路段）工程项目部搅拌站和预制场临时用地复垦后现场图、竣工图

佛山市自然资源局三水分局

2024年2月23日

佛山市自然资源局三水分局办公室


2024年2月23日印发

佛山市塘西大道三期（桃园路—S263 广云路段）工程项目部

搅拌站和预制场临时用地复垦后现场图



佛山市塘西大道三期（桃园路-S263广云路段）工程项目部搅拌站和预制场临时用地土地复垦竣工图

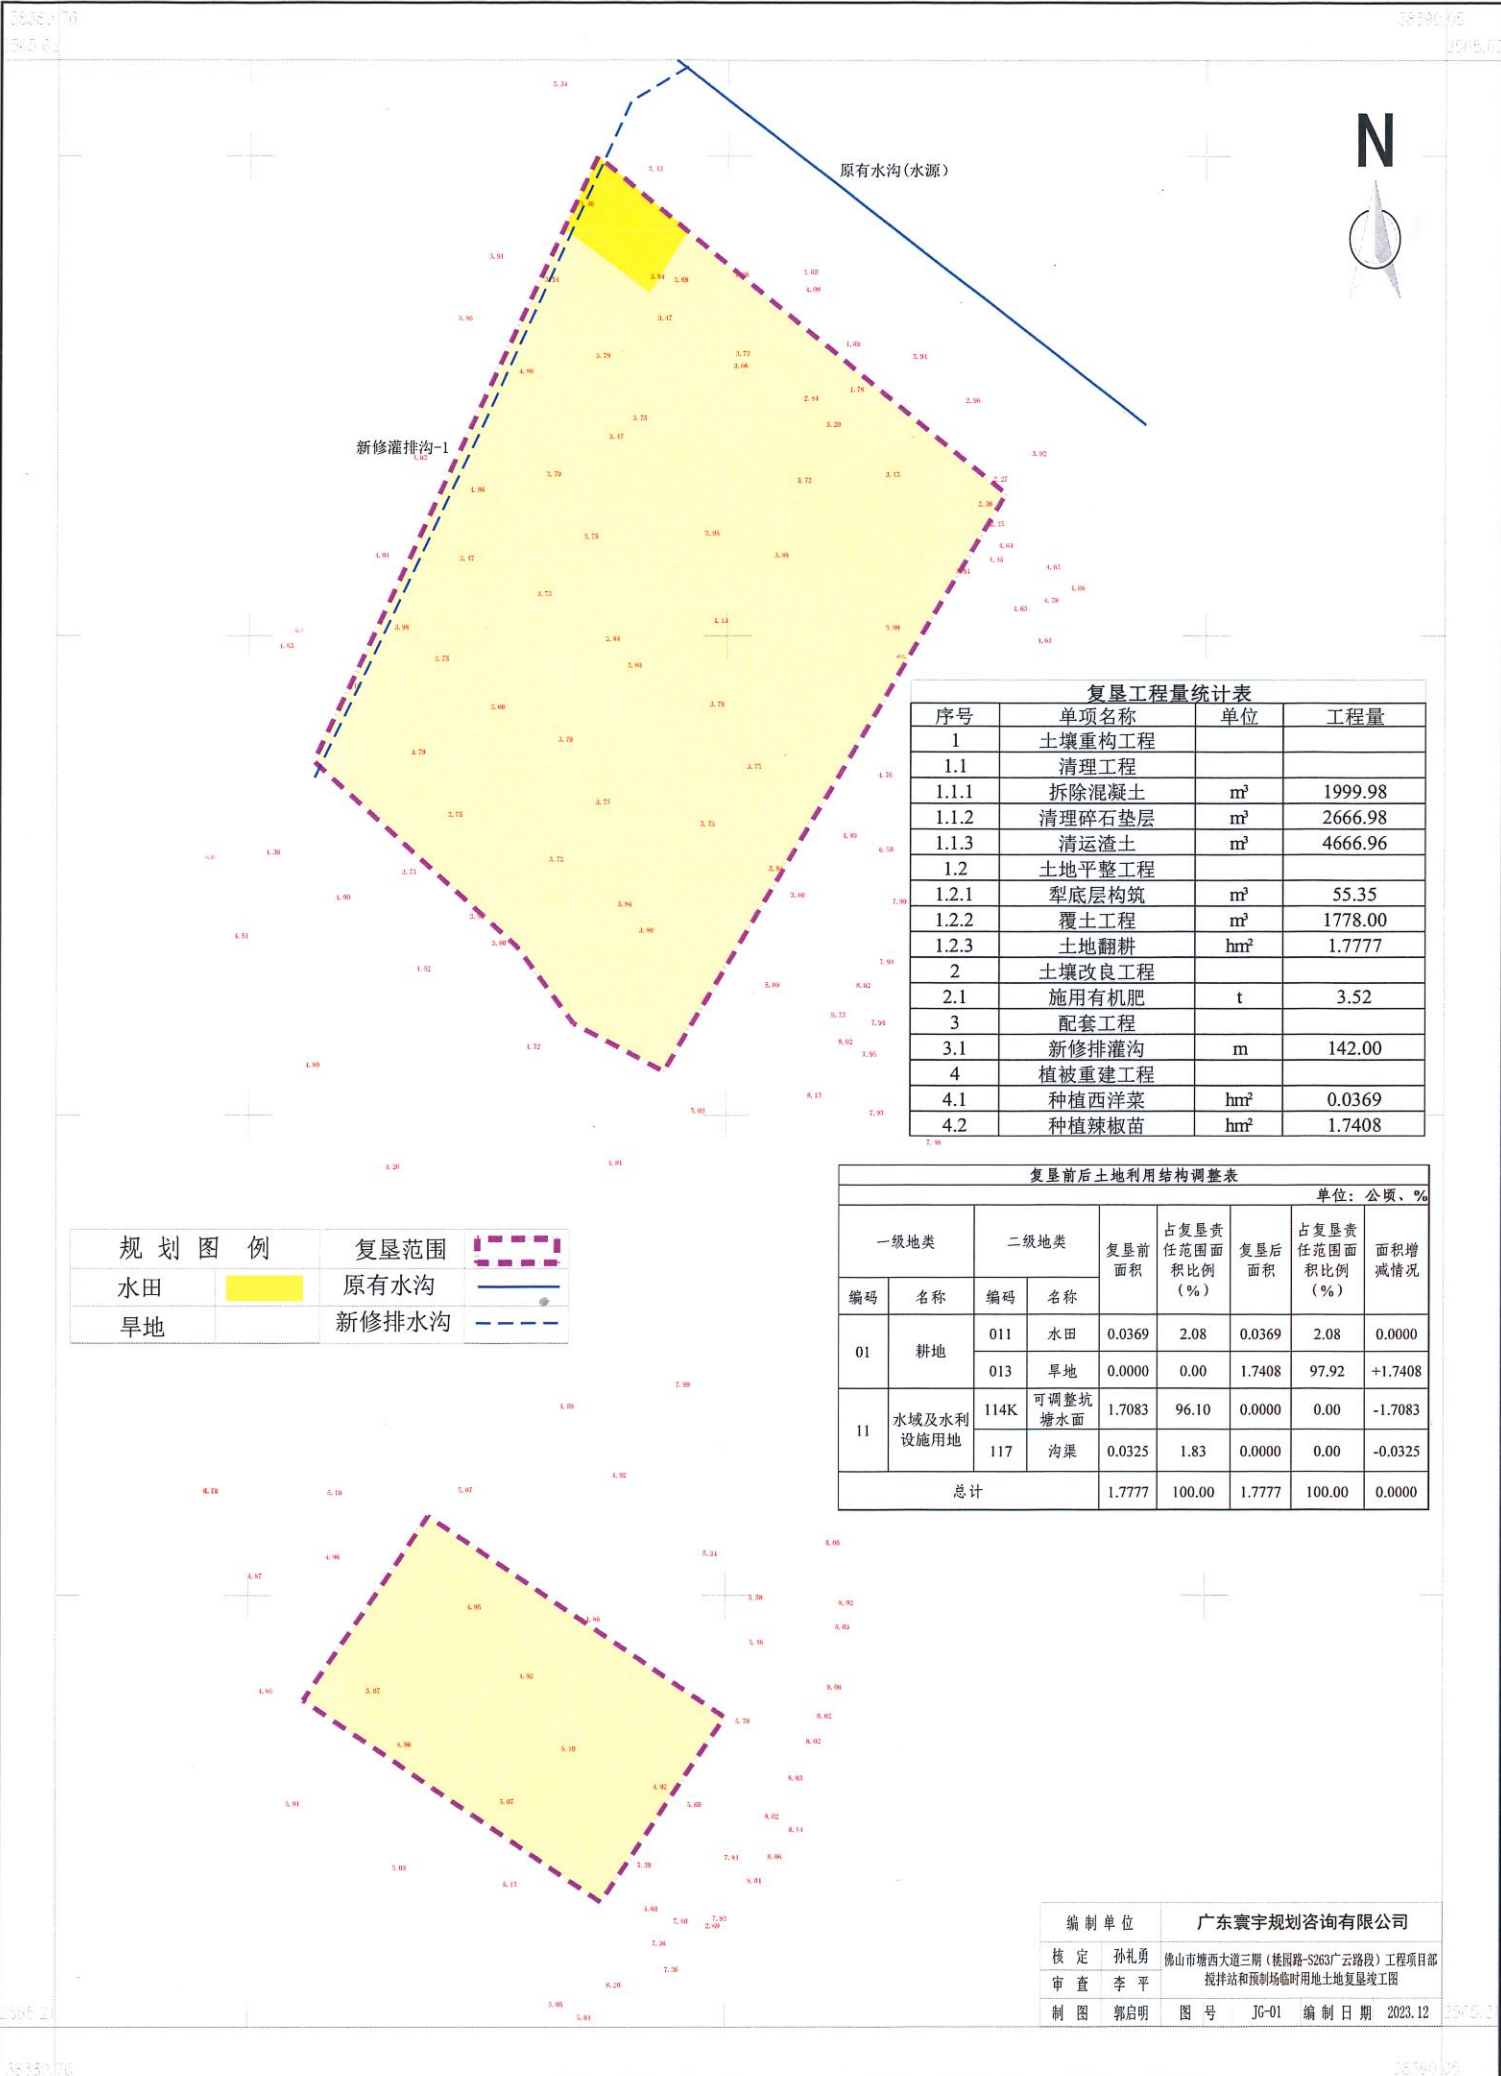

复垦工程量统计表

| 序号 | 单项名称 | 单位 | 工程量 |
|-------|--------|-----------------|---------|
| 1 | 土壤重构工程 | | |
| 1.1 | 清理工程 | | |
| 1.1.1 | 拆除混凝土 | m ³ | 1999.98 |
| 1.1.2 | 清理碎石垫层 | m ³ | 2666.98 |
| 1.1.3 | 清运渣土 | m ³ | 4666.96 |
| 1.2 | 土地平整工程 | | |
| 1.2.1 | 犁底层构筑 | m ³ | 55.35 |
| 1.2.2 | 覆土工程 | m ³ | 1778.00 |
| 1.2.3 | 土地翻耕 | hm ² | 1.7777 |
| 2 | 土壤改良工程 | | |
| 2.1 | 施用有机肥 | t | 3.52 |
| 3 | 配套工程 | | |
| 3.1 | 新修排灌沟 | m | 142.00 |
| 4 | 植被重建工程 | | |
| 4.1 | 种植西洋菜 | hm ² | 0.0369 |
| 4.2 | 种植辣椒苗 | hm ² | 1.7408 |

复垦前后土地利用结构调整表

| 复垦前后土地利用结构调整表 | | | | | | 单位: 公顷、% | | |
|---------------|-----------|------|---------|--------|-----------------|----------|-----------------|---------|
| 一级地类 | | 二级地类 | | 复垦前面积 | 占复垦责任范围面积比例 (%) | 复垦后面积 | 占复垦责任范围面积比例 (%) | 面积增减情况 |
| 编码 | 名称 | 编码 | 名称 | | | | | |
| 01 | 耕地 | 011 | 水田 | 0.0369 | 2.08 | 0.0369 | 2.08 | 0.0000 |
| | | 013 | 旱地 | 0.0000 | 0.00 | 1.7408 | 97.92 | +1.7408 |
| 11 | 水域及水利设施用地 | 114K | 可调整坑塘水面 | 1.7083 | 96.10 | 0.0000 | 0.00 | -1.7083 |
| | | 117 | 沟渠 | 0.0325 | 1.83 | 0.0000 | 0.00 | -0.0325 |
| 总计 | | | | 1.7777 | 100.00 | 1.7777 | 100.00 | 0.0000 |

| 规划图例 | | 复垦范围 |
|------|--|-------|
| 水田 | | 原有水沟 |
| 旱地 | | 新修排水沟 |

| | | | |
|------|--------------|------------------------------|--------------------|
| 编制单位 | 广东寰宇规划咨询有限公司 | | |
| 核定 | 孙礼勇 | 佛山市塘西大道三期（桃园路-S263广云路段）工程项目部 | |
| 审查 | 李平 | 搅拌站和预制场临时用地土地复垦竣工图 | |
| 制图 | 郭启明 | 图号 | JG-01 编制日期 2023.12 |