

主动公开

佛山市自然资源局三水分局文件

佛自然资三告〔2024〕14号

佛山市三水区云东海街道学林府项目办公用房 临时用地复垦验收结果公告

根据《土地复垦条例》、《土地复垦条例实施办法》和《广东省国土资源厅关于加强临时用地管理的通知》（粤国土资利用发〔2016〕35号）等文件要求，2024年2月2日佛山市自然资源局三水分局组织召开了佛山市三水区云东海街道学林府项目办公用房临时用地复垦验收专家会，来自相关行业的专家代表、佛山市三水区云东海街道管理所、佛山市三水区农业农村局、佛山市生态环境局三水分局、土地权属方和用地单位等代表进行了现场踏勘，听取了项目情况介绍，审阅了相关材料，经专家组质询和讨论，复垦区清理工程基本符合设计要求、客土回填工程基本合格、土地翻耕基本合格、土壤改良工程基本合格、植被重建工

程基本合格，复垦工程质量基本符合《土地复垦质量控制标准》（TD/T1036-2013）。土地复垦工作内容和施工程序符合国家、省有关土地复垦的政策和规范，基本达到《佛山市三水区云东海街道学林府项目办公用房临时用地土地复垦方案》的要求。验收材料基本齐全。专家组同意通过复垦验收。

一、项目位置

复垦验收地块位于佛山市三水区云东海街道伏户片区博文路南侧。

二、复垦前土地情况

佛山市三水区云东海街道学林府项目办公用房临时用地复垦前地类总面积为 0.1918 公顷，根据三水区 2018 年度土地利用现状变更调查数据显示，地类为坑塘水面 0.1447 公顷、城市 0.0471 公顷。

三、土地复垦完成情况

土地复垦面积 0.1918 公顷，复垦为有林地 0.1511 公顷、建制镇 0.0407 公顷，复垦率为 100%。基本落实完成《佛山市三水区云东海街道学林府项目办公用房临时用地土地复垦方案》确定的土地复垦目标和任务。

四、公告时间

2024 年 4 月 7 日至 2024 年 5 月 6 日。

五、公告地点

张贴公告地点：佛山市三水区云东海街道办事处、佛山市三

水区森林公园发展公司、三水区人民政府网。

六、公告意见反馈方式

联系单位：佛山市自然资源局三水分局（佛山市三水区西南街道环城路 50 号）

联系人：曾学平

联系电话：0757-87773103

附件：佛山市三水区云东海街道学林府项目办公用房临时用地复垦后现场图、竣工图

佛山市自然资源局三水分局

2024年4月7日




佛山市自然资源局三水分局办公室

2024年4月7日印发

佛山市三水区云东海街道学林府项目办公用房临时用地
复垦后现场图



佛山市三水区云东海街道学林府项目（临时办公用房）临时用地土地复垦竣工图

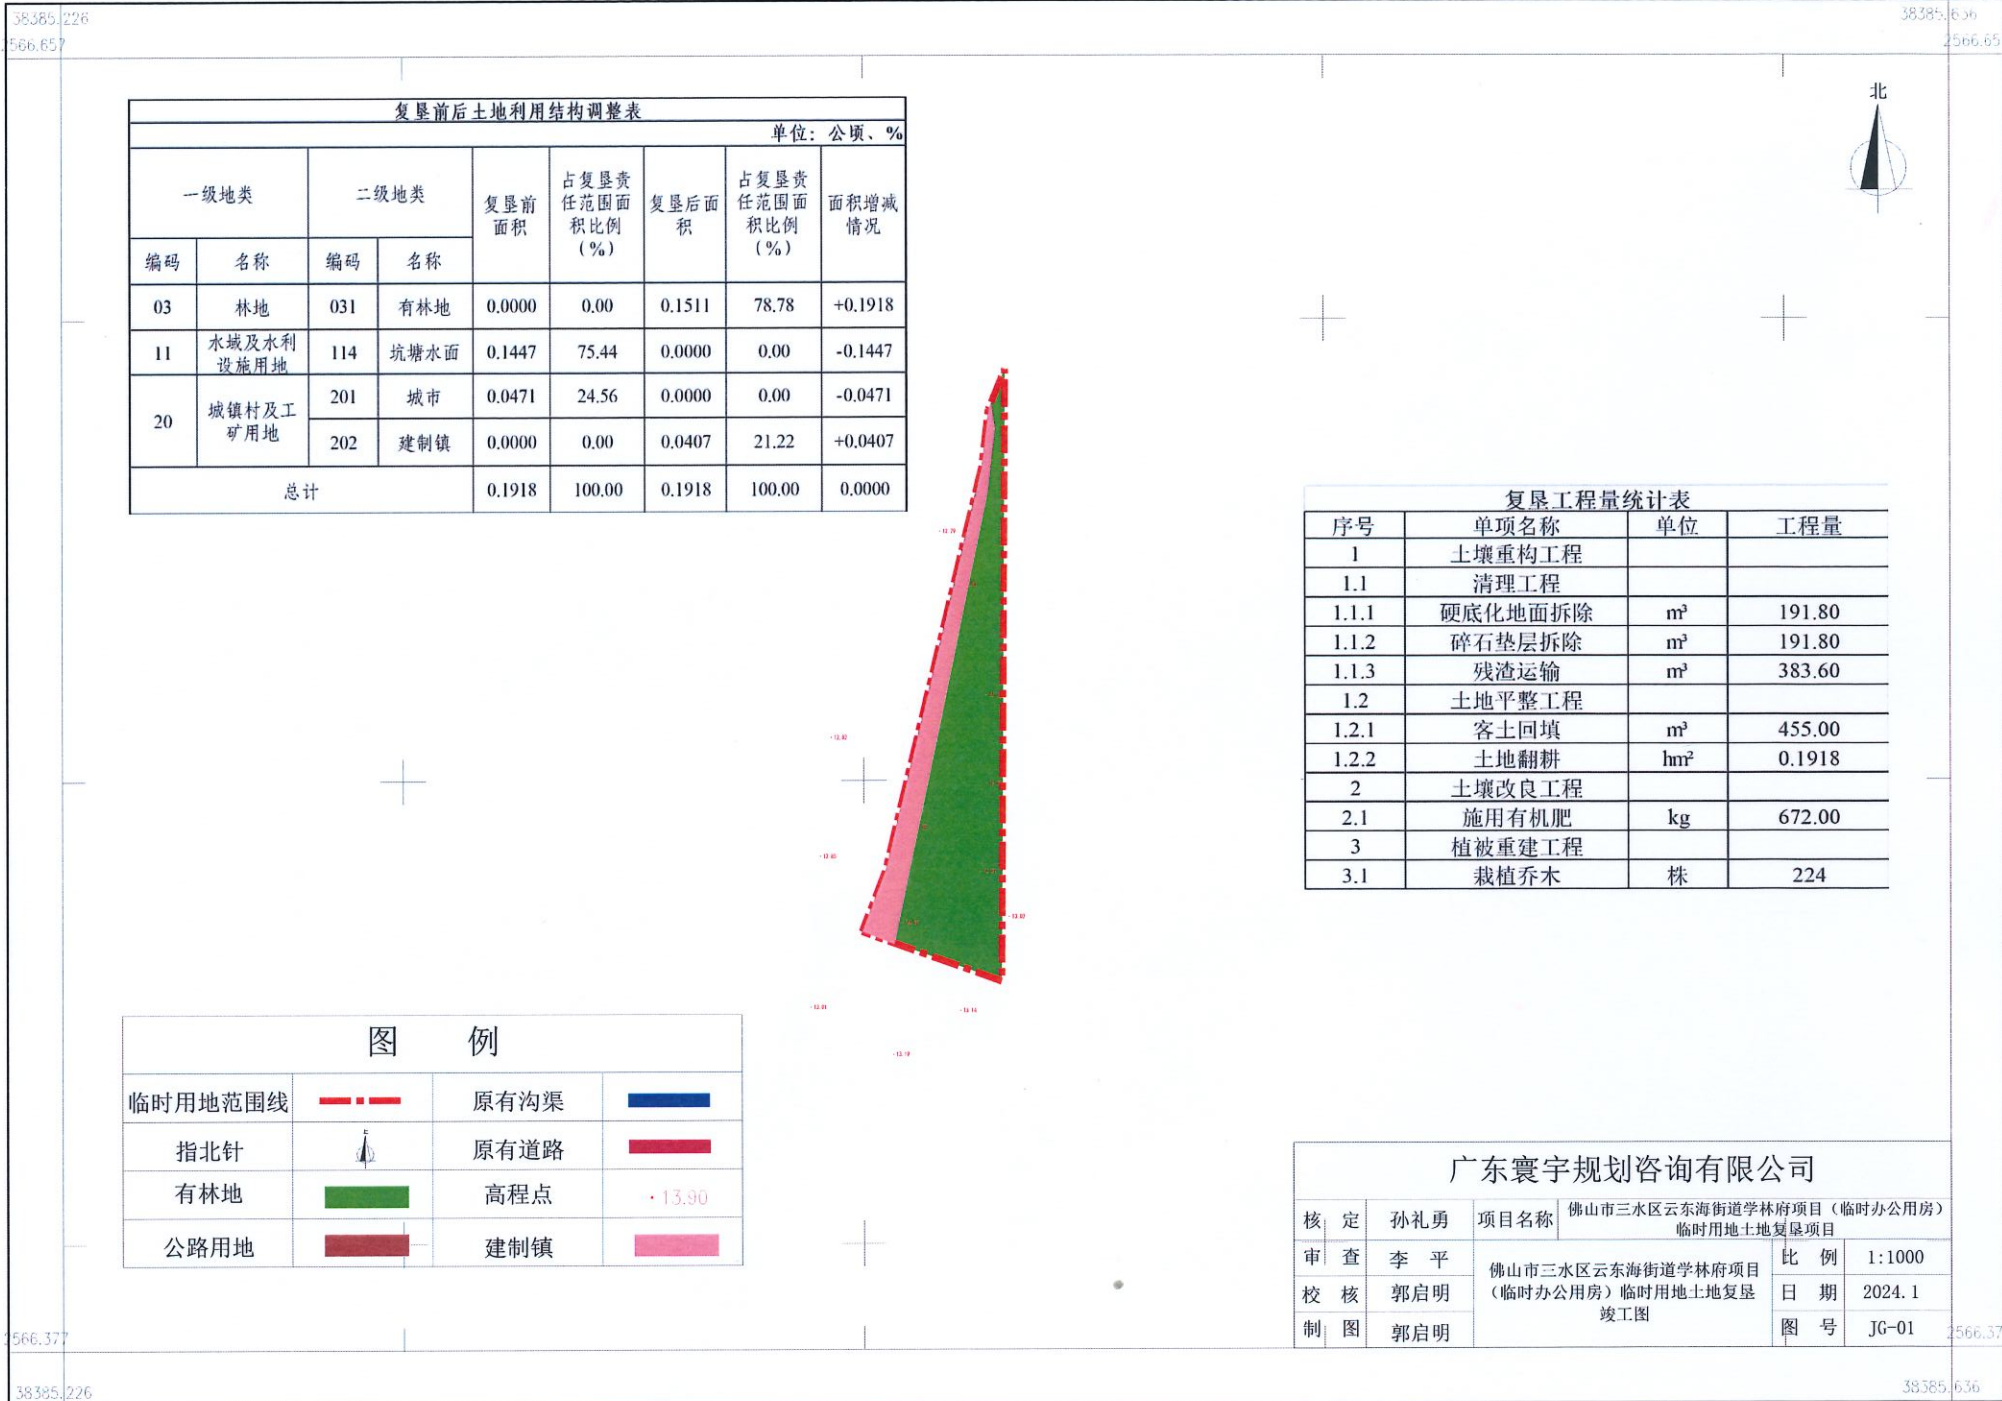

复垦前后土地利用结构调整表

单位：公顷、%

一级地类		二级地类		复垦前面积	占复垦责任范围面积比例 (%)	复垦后面积	占复垦责任范围面积比例 (%)	面积增减情况
编码	名称	编码	名称					
03	林地	031	有林地	0.0000	0.00	0.1511	78.78	+0.1918
11	水域及水利设施用地	114	坑塘水面	0.1447	75.44	0.0000	0.00	-0.1447
20	城镇村及工矿用地	201	城市	0.0471	24.56	0.0000	0.00	-0.0471
		202	建制镇	0.0000	0.00	0.0407	21.22	+0.0407
总计				0.1918	100.00	0.1918	100.00	0.0000



复垦工程量统计表

序号	单项名称	单位	工程量
1	土壤重构工程		
1.1	清理工程		
1.1.1	硬底化地面拆除	m ²	191.80
1.1.2	碎石垫层拆除	m ²	191.80
1.1.3	残渣运输	m ³	383.60
1.2	土地平整工程		
1.2.1	客土回填	m ³	455.00
1.2.2	土地翻耕	hm ²	0.1918
2	土壤改良工程		
2.1	施用有机肥	kg	672.00
3	植被重建工程		
3.1	栽植乔木	株	224

图例

临时用地范围线		原有沟渠	
指北针		原有道路	
有林地		高程点	
公路用地		建制镇	

广东寰宇规划咨询有限公司

核定	孙礼勇	项目名称	佛山市三水区云东海街道学林府项目（临时办公用房）临时用地土地复垦项目	
审查	李平	佛山市三水区云东海街道学林府项目（临时办公用房）临时用地土地复垦竣工图	比例	1:1000
校核	郭启明		日期	2024.1
制图	郭启明		图号	JG-01