


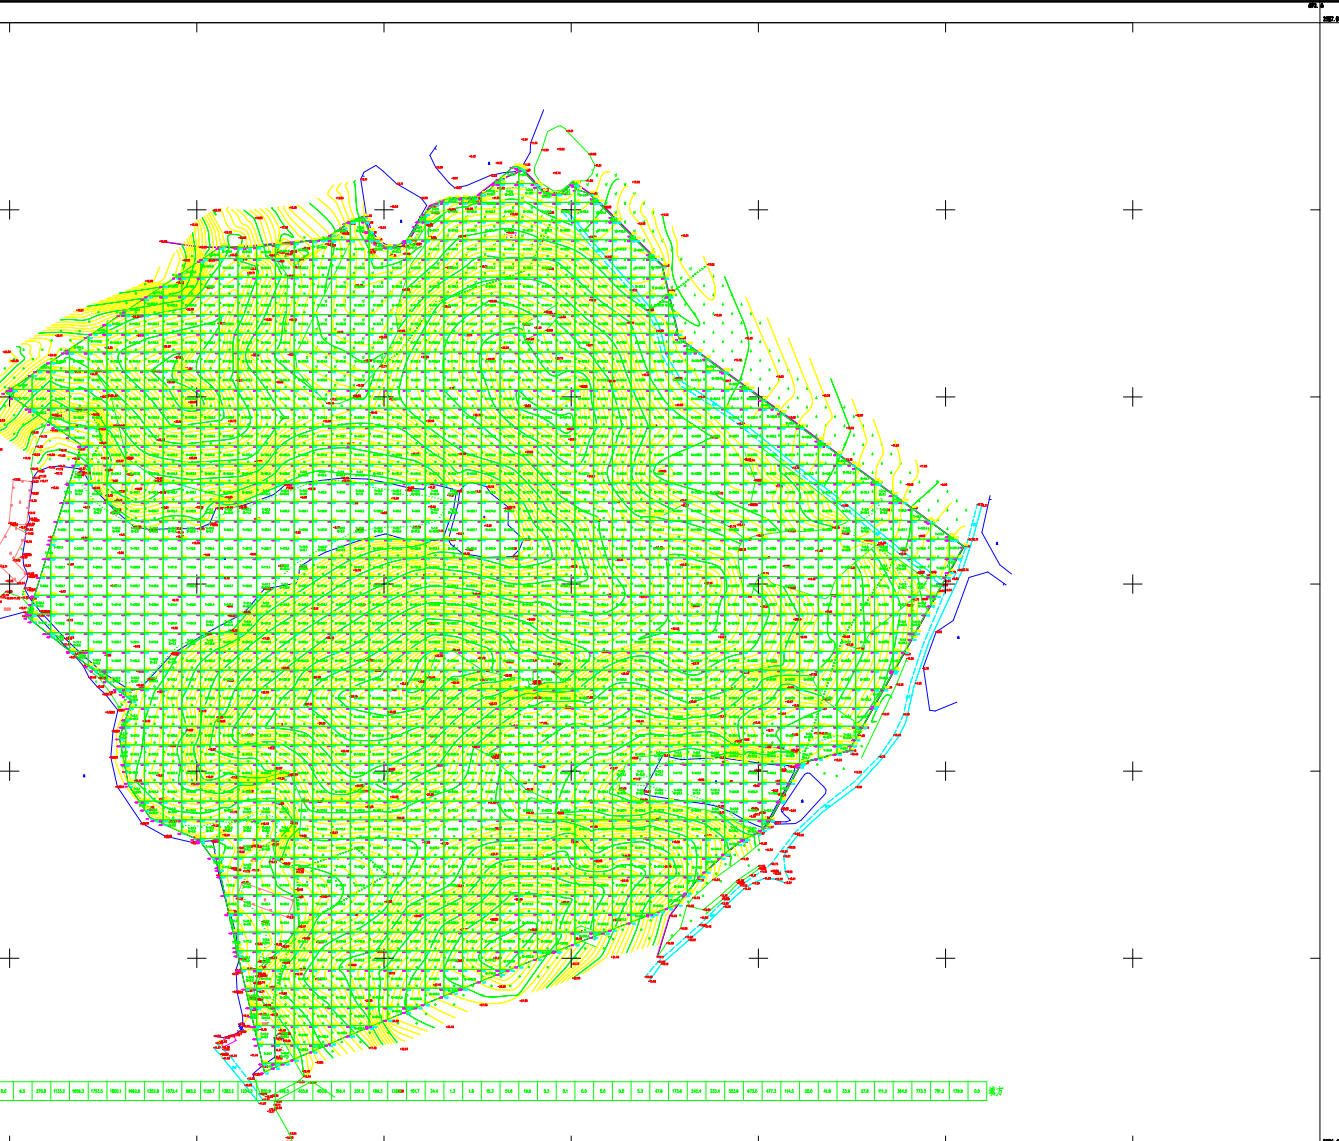

佛山市三水中学附属芦苞学校土方测量
2007.02.08

土方
0.0
0.0
172.7
1261.5
3029.2
8756.1
13943.4
17699.7
21929.5
26760.9
31134.5
35056.2
38309.9
39424.0
37029.9
33032.8
27794.9
22169.1
17713.8
15971.4
16190.8
18400.5
23069.9
28894.9
34141.8
38727.8
42814.0
45120.7
43490.0
38956.1
33779.4
28659.1
23309.4
19070.3
15473.9
13701.6
15224.3
17629.2
19137.2
20259.1
21121.3
20771.8
19368.2
16691.4
12772.8
8333.7
4098.1
1297.0
166.6
0.0









佛山市三水中学附属芦苞学校土方测量
高程成果

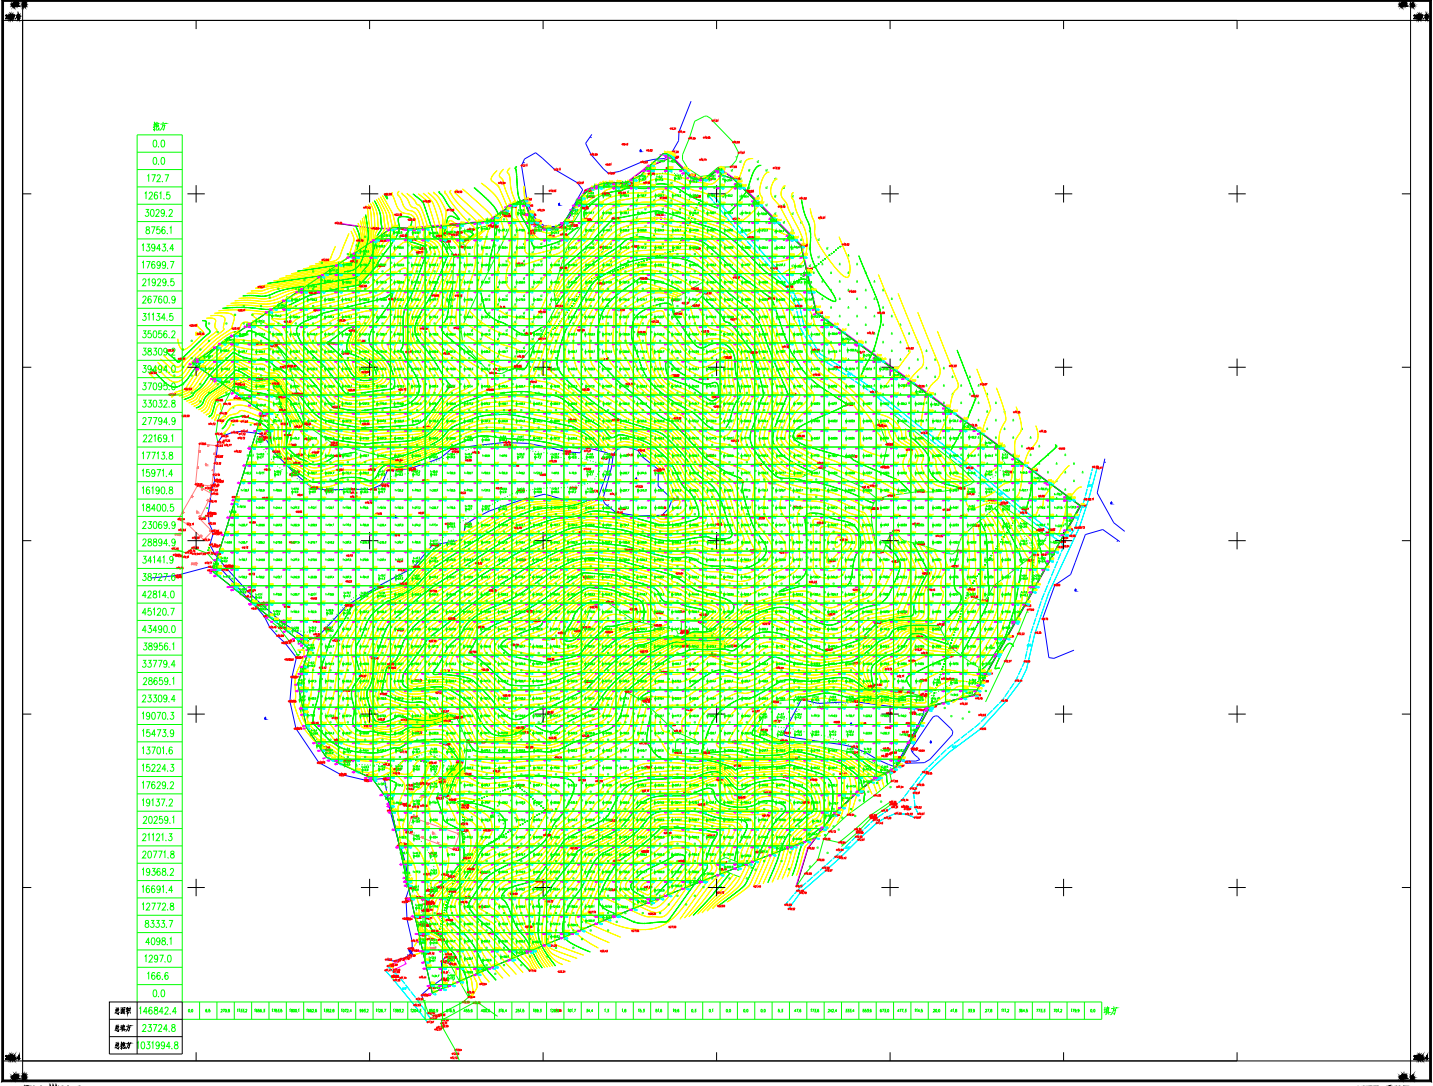

高程	0.0
	0.0
	172.7
	1261.5
	3029.2
	8756.1
	13943.4
	17699.7
	21929.5
	26760.9
	31134.5
	35056.2
	38308.2
	39494.0
	37098.2
	33032.8
	27794.9
	22169.1
	17713.8
	15971.4
	16190.8
	18400.5
	23069.9
	28894.9
	34141.9
	38227.6
	42814.0
	45120.7
	43490.0
	38956.1
	33779.4
	28659.1
	23309.4
	19070.3
	15473.9
	13701.6
	15224.3
	17629.2
	19137.2
	20259.1
	21121.3
	20771.8
	19368.2
	16691.4
	12772.8
	8333.7
	4098.1
	1297.0
	166.6
	0.0
总土方	146842.4
总土方	23724.8
总土方	1031994.8

佛山市三水中学附属芦苞学校

1:1000
比例尺


